



DIAGRAMA UNIFILAR PROPUESTO.


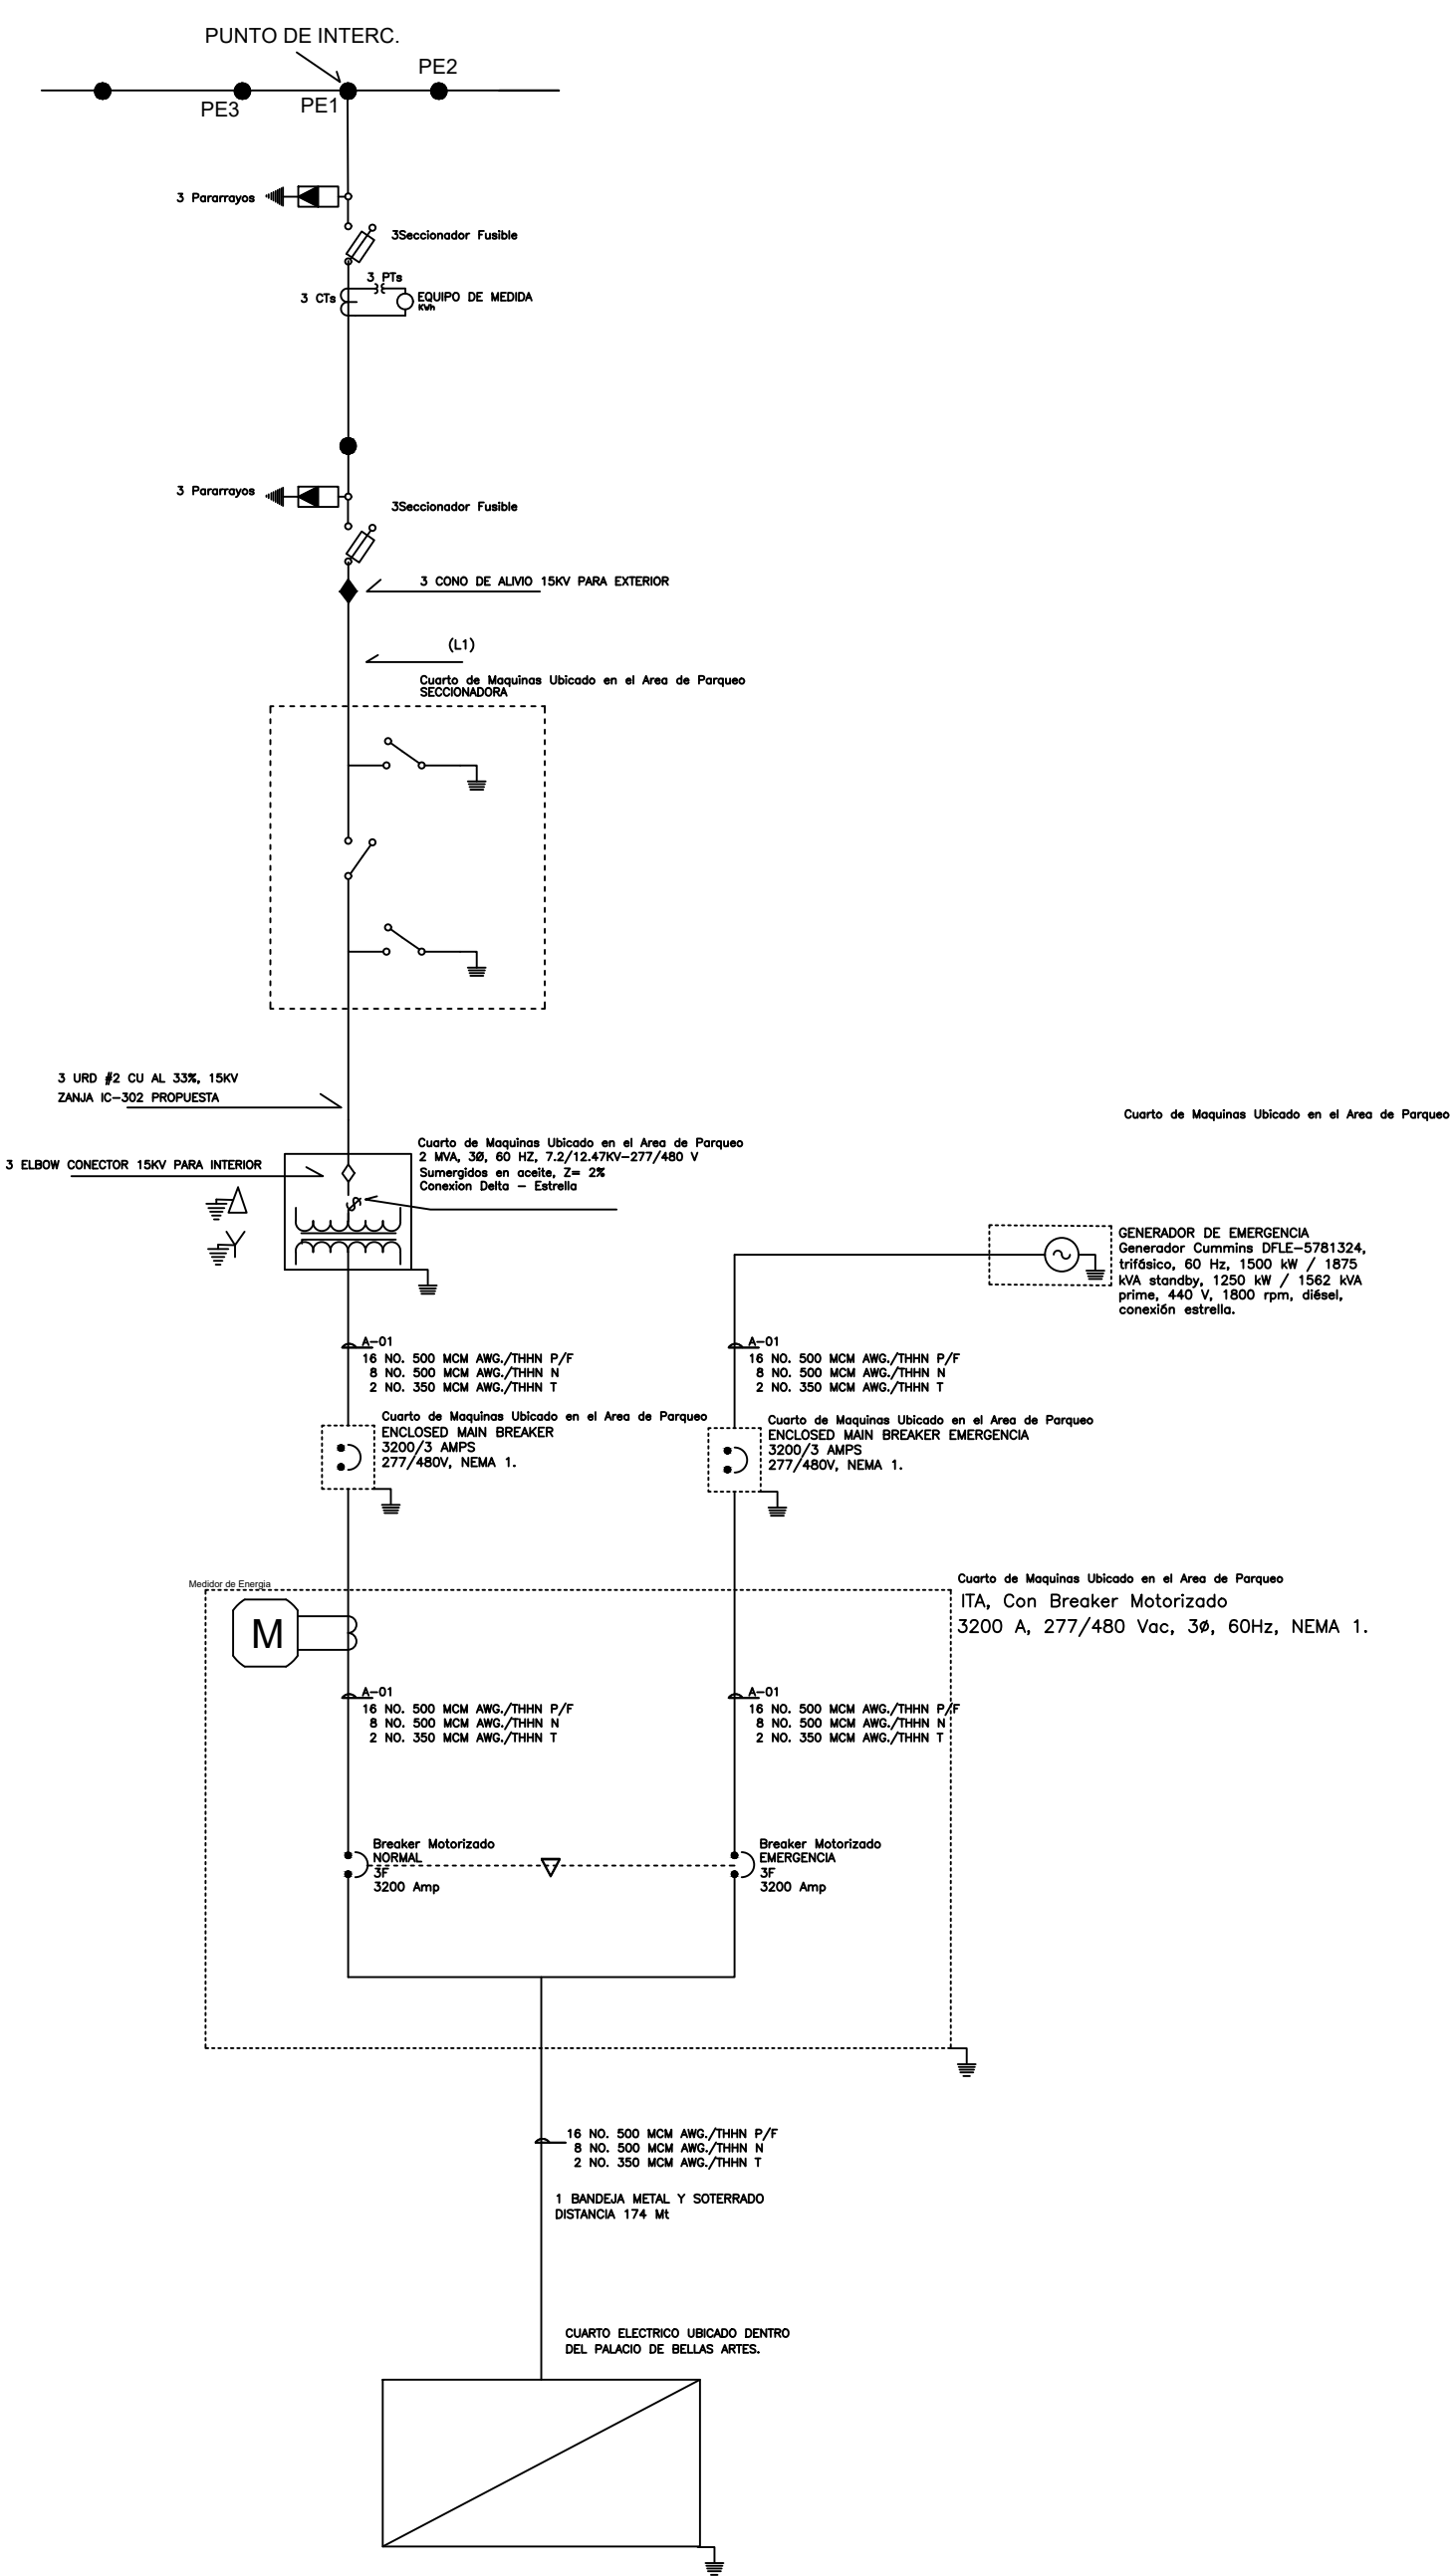


DIAGRAMA UNIFILAR EXISTENTE.

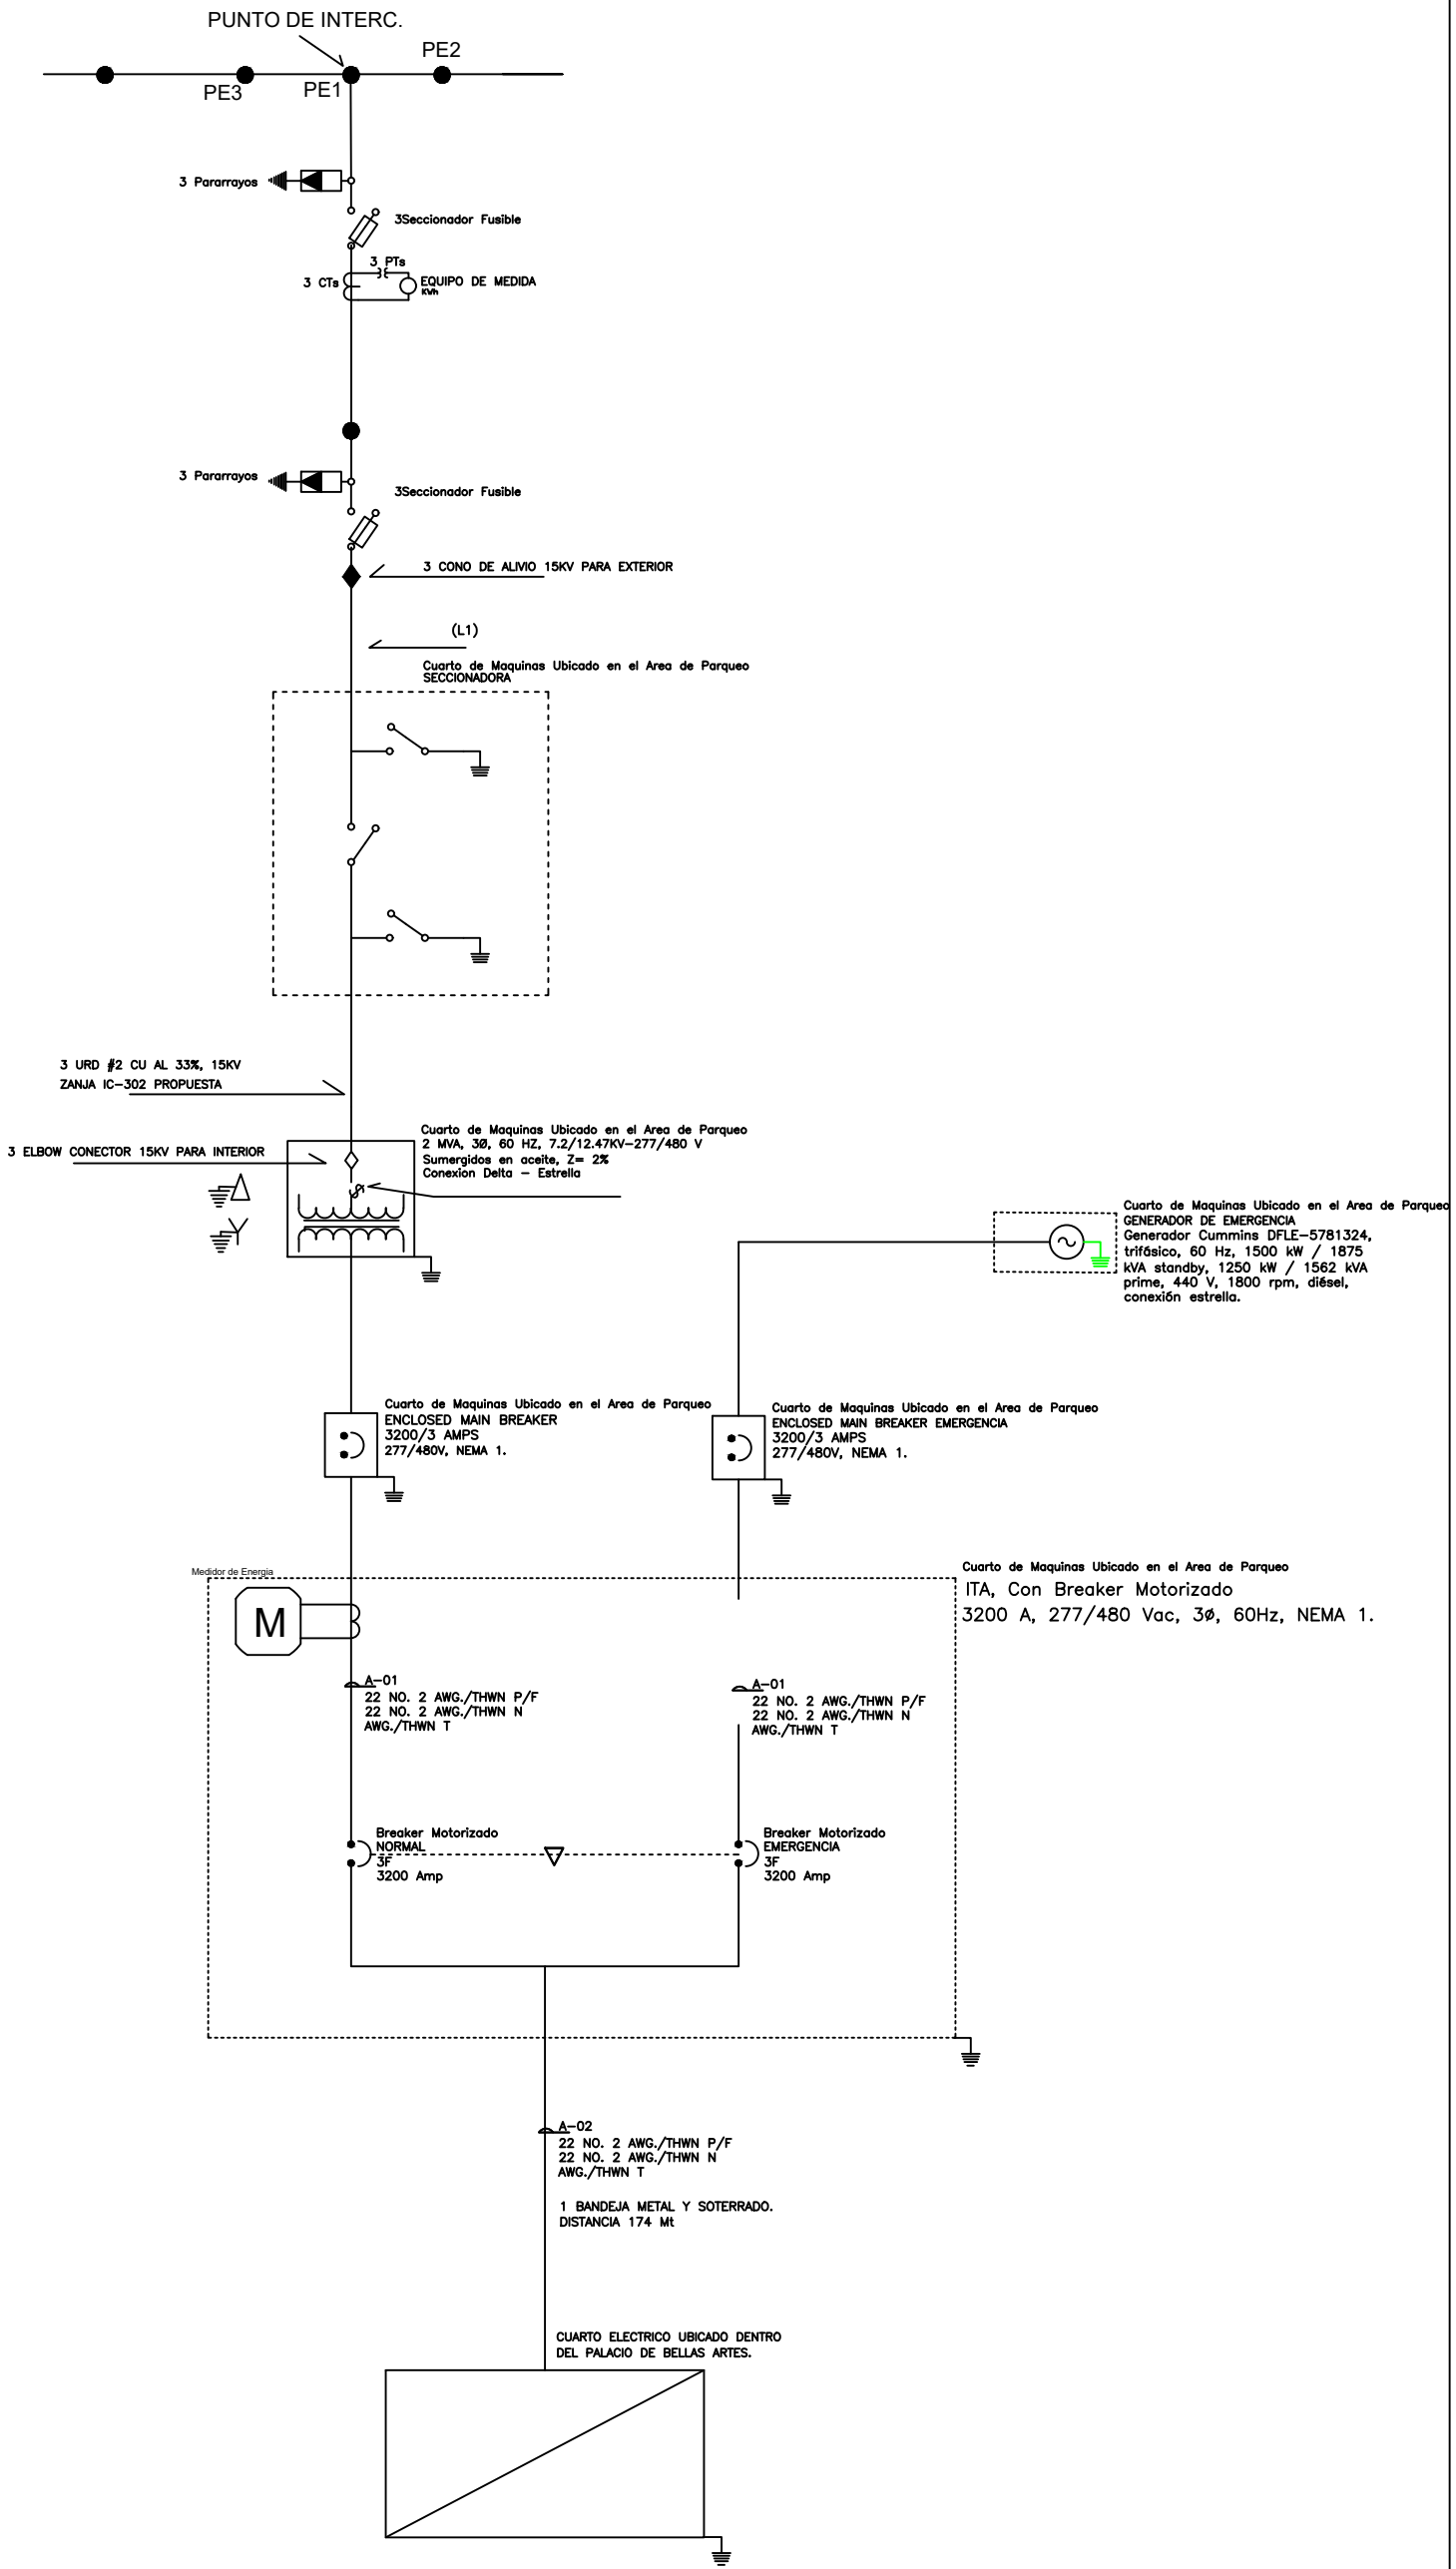

DIRECCION GENERAL DE BELLAS ARTES.		
DIAGRAMA UNIFILAR Y UBICACION.		
PALACIO DE BELLAS ARTES. GAZCUE-SANTO DOMINGO.		
AVENIDA MAXIMO GOMEZ, ESQ. AVENIDA INDEPENDENCIA.	Codia No.	Escala: INDICADA
	Fecha: ENERO-2026	Hoja: 1 / 1